


Kreis Böblingen
Stadt Herrenberg
Gemarkung Herrenberg

LAGEPLAN

- ZEICHNERISCHER TEIL -
zum Bauantrag (§4 LBOVV0)

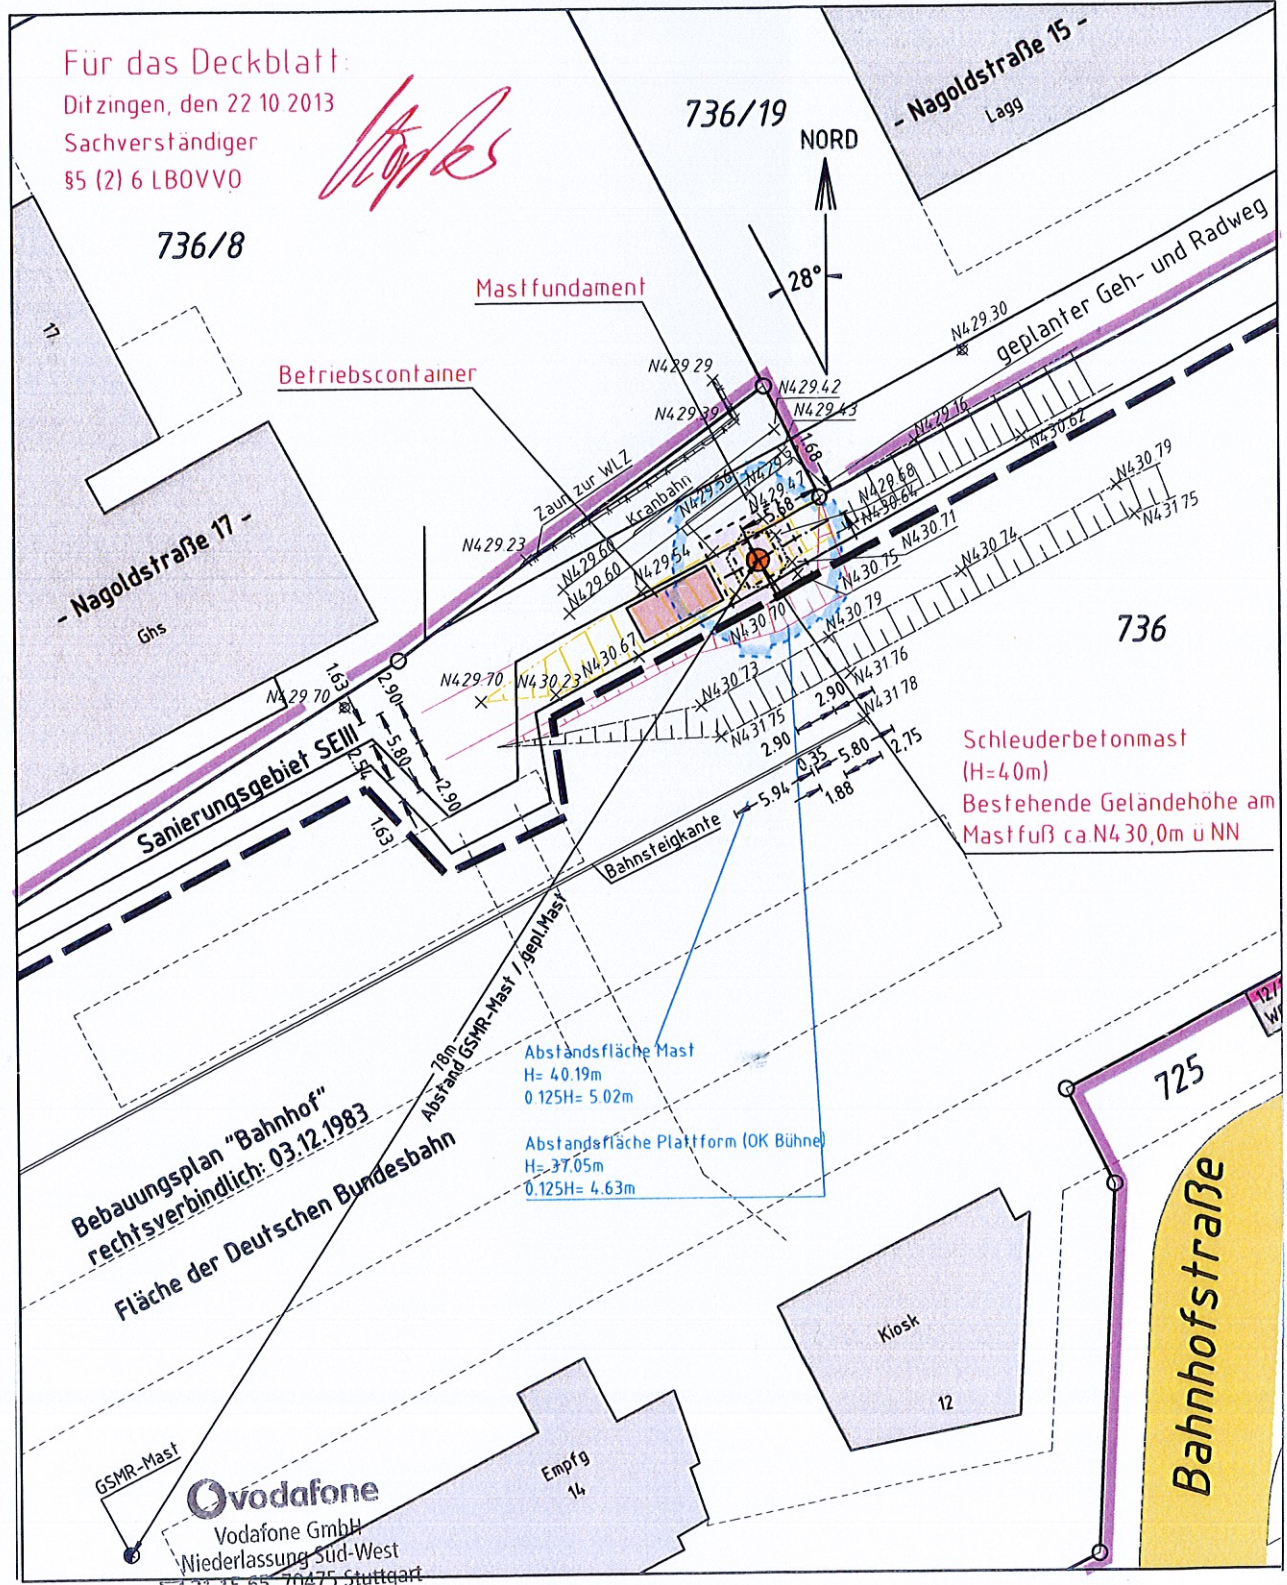

Für das Deckblatt:
Ditzingen, den 22.10.2013
Sachverständiger
§5 (2) 6 LBOVV0

[Handwritten signature]

Schleuderbetonmast
(H=4.0m)
Bestehende Geländehöhe am
Mastfuß ca N430,0m u NN

Abstandsfläche Mast
H= 4.019m
0.125H= 5.02m
Abstandsfläche Plattform (OK Bühne)
H= 37.05m
0.125H= 4.63m

Bebauungsplan "Bahnhof"
rechtsverbindlich: 03.12.1983
Fläche der Deutschen Bundesbahn

GSMR-Mast
Vodafone
Vodafone GmbH
Niederlassung Süd-West
Ingersheimer Str. 20, 70499 Stuttgart

24.10.13 *[Handwritten signature]*

Maßstab 1:500

Bemerkung:
Die eingetragenen Höhen wurden am 24.07.2013 örtlich
aufgenommen und beziehen sich auf das NEUE SYSTEM!

Eventuell vorhandene unterirdische Versorgungsleitungen
im Baugrundstück sind nicht dargestellt.

29.08.2013
intermetric
Gesellschaft für Ingenieurmessung und
raumbezogene Informationssysteme mbH
Industriestr. 24, 70565 Stuttgart
Tel.: 0711 / 780039-2 - Fax: 0711 / 780039-7

CB 3446